İL : SİİRT
İLÇESİ : MERKEZ
MAH/KÖY : KOOPERATİF EVREN
ADA/PARSEL : 221/2,15,16 - 233/4 270/3,5,6,10

KOOPERATİF - EVREN MAHALLESİ
2024/2 NOLU PARSELASYON HARİTASI

N

1/1000

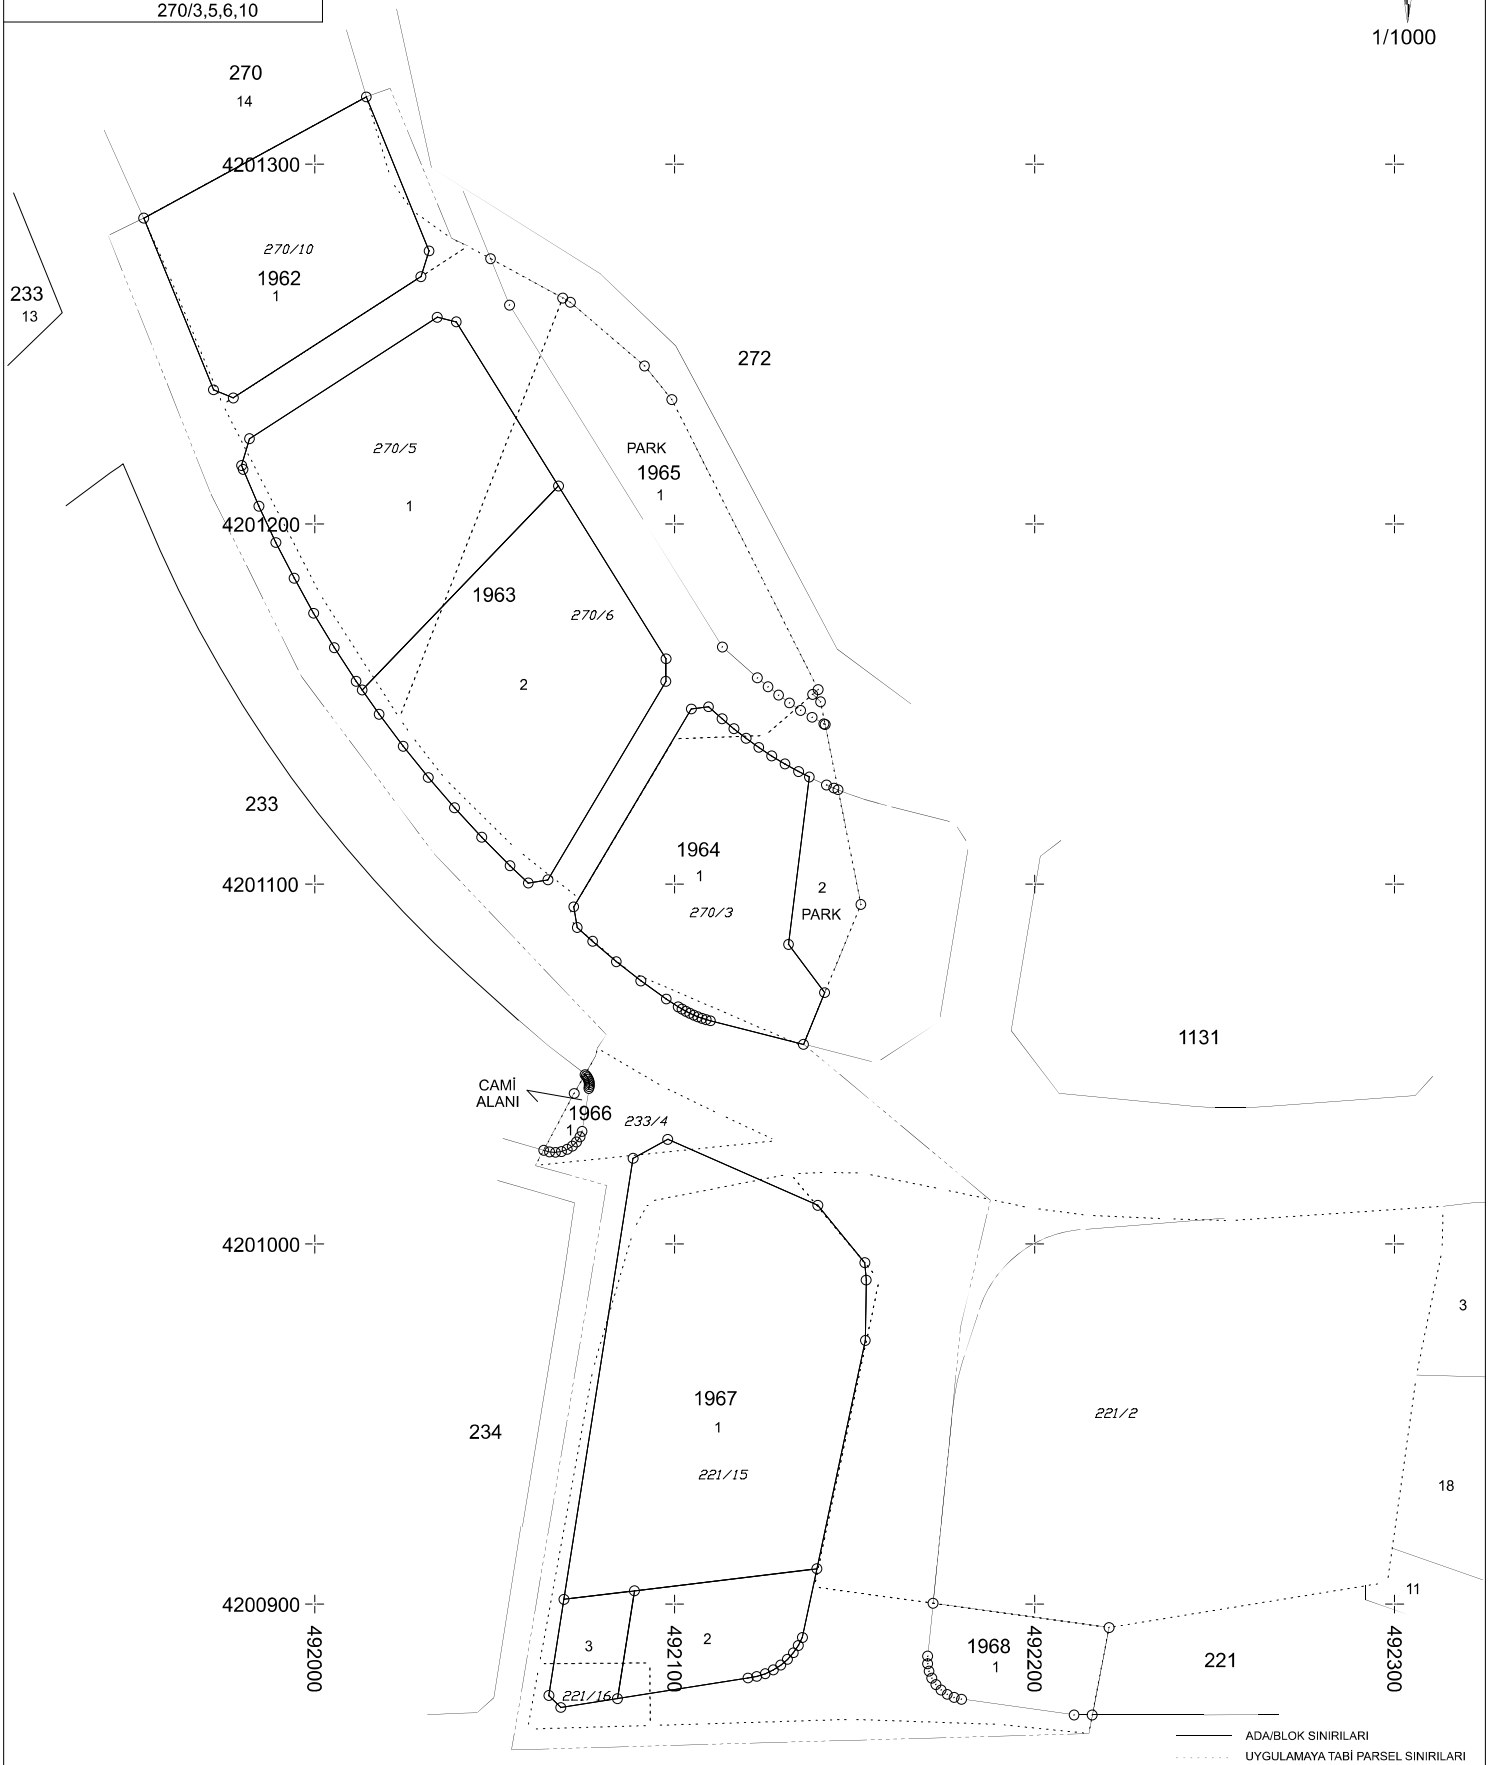

ADA/BLOK SINIRLARI
UYGULAMAYA TABİ PARSEL SINIRLARI
DÜZENLEME/PROJE SINIRLARI

	DÜZENLEYEN	UYGUNDUR	
		BELEDİYE/ÖZEL İDARE/PROJE İDARESİ	
		KONTROL EDEN	ONAYLAYAN
ADI SOYADI	BOTAN HARİTA İNŞ. SAN. TİC. LTD. ŞTİ. Mehmet Nesih KAYAR Harita Mühendisi Sic. No:111888 Bahçelevler Mah. Cumhur Polumsa Cad. Zagros Apt. No:3/2 Siirt V.D. No: 181 062 6524		
TARİH			
İMZA			