İL : SİİRT
İLÇESİ : MERKEZ
MAHİKÖY : EVREN
ADA/PARSEL : MUHTELİF
DATUM : ITRF96

EVREN MAHALLESİ 2023/5 NOLU PARSELASYON HARİTASI

N

1/1000

EVREN MAHALLESİ 2023/5 NOLU PARSELASYON HARİTASI

N

1/1000

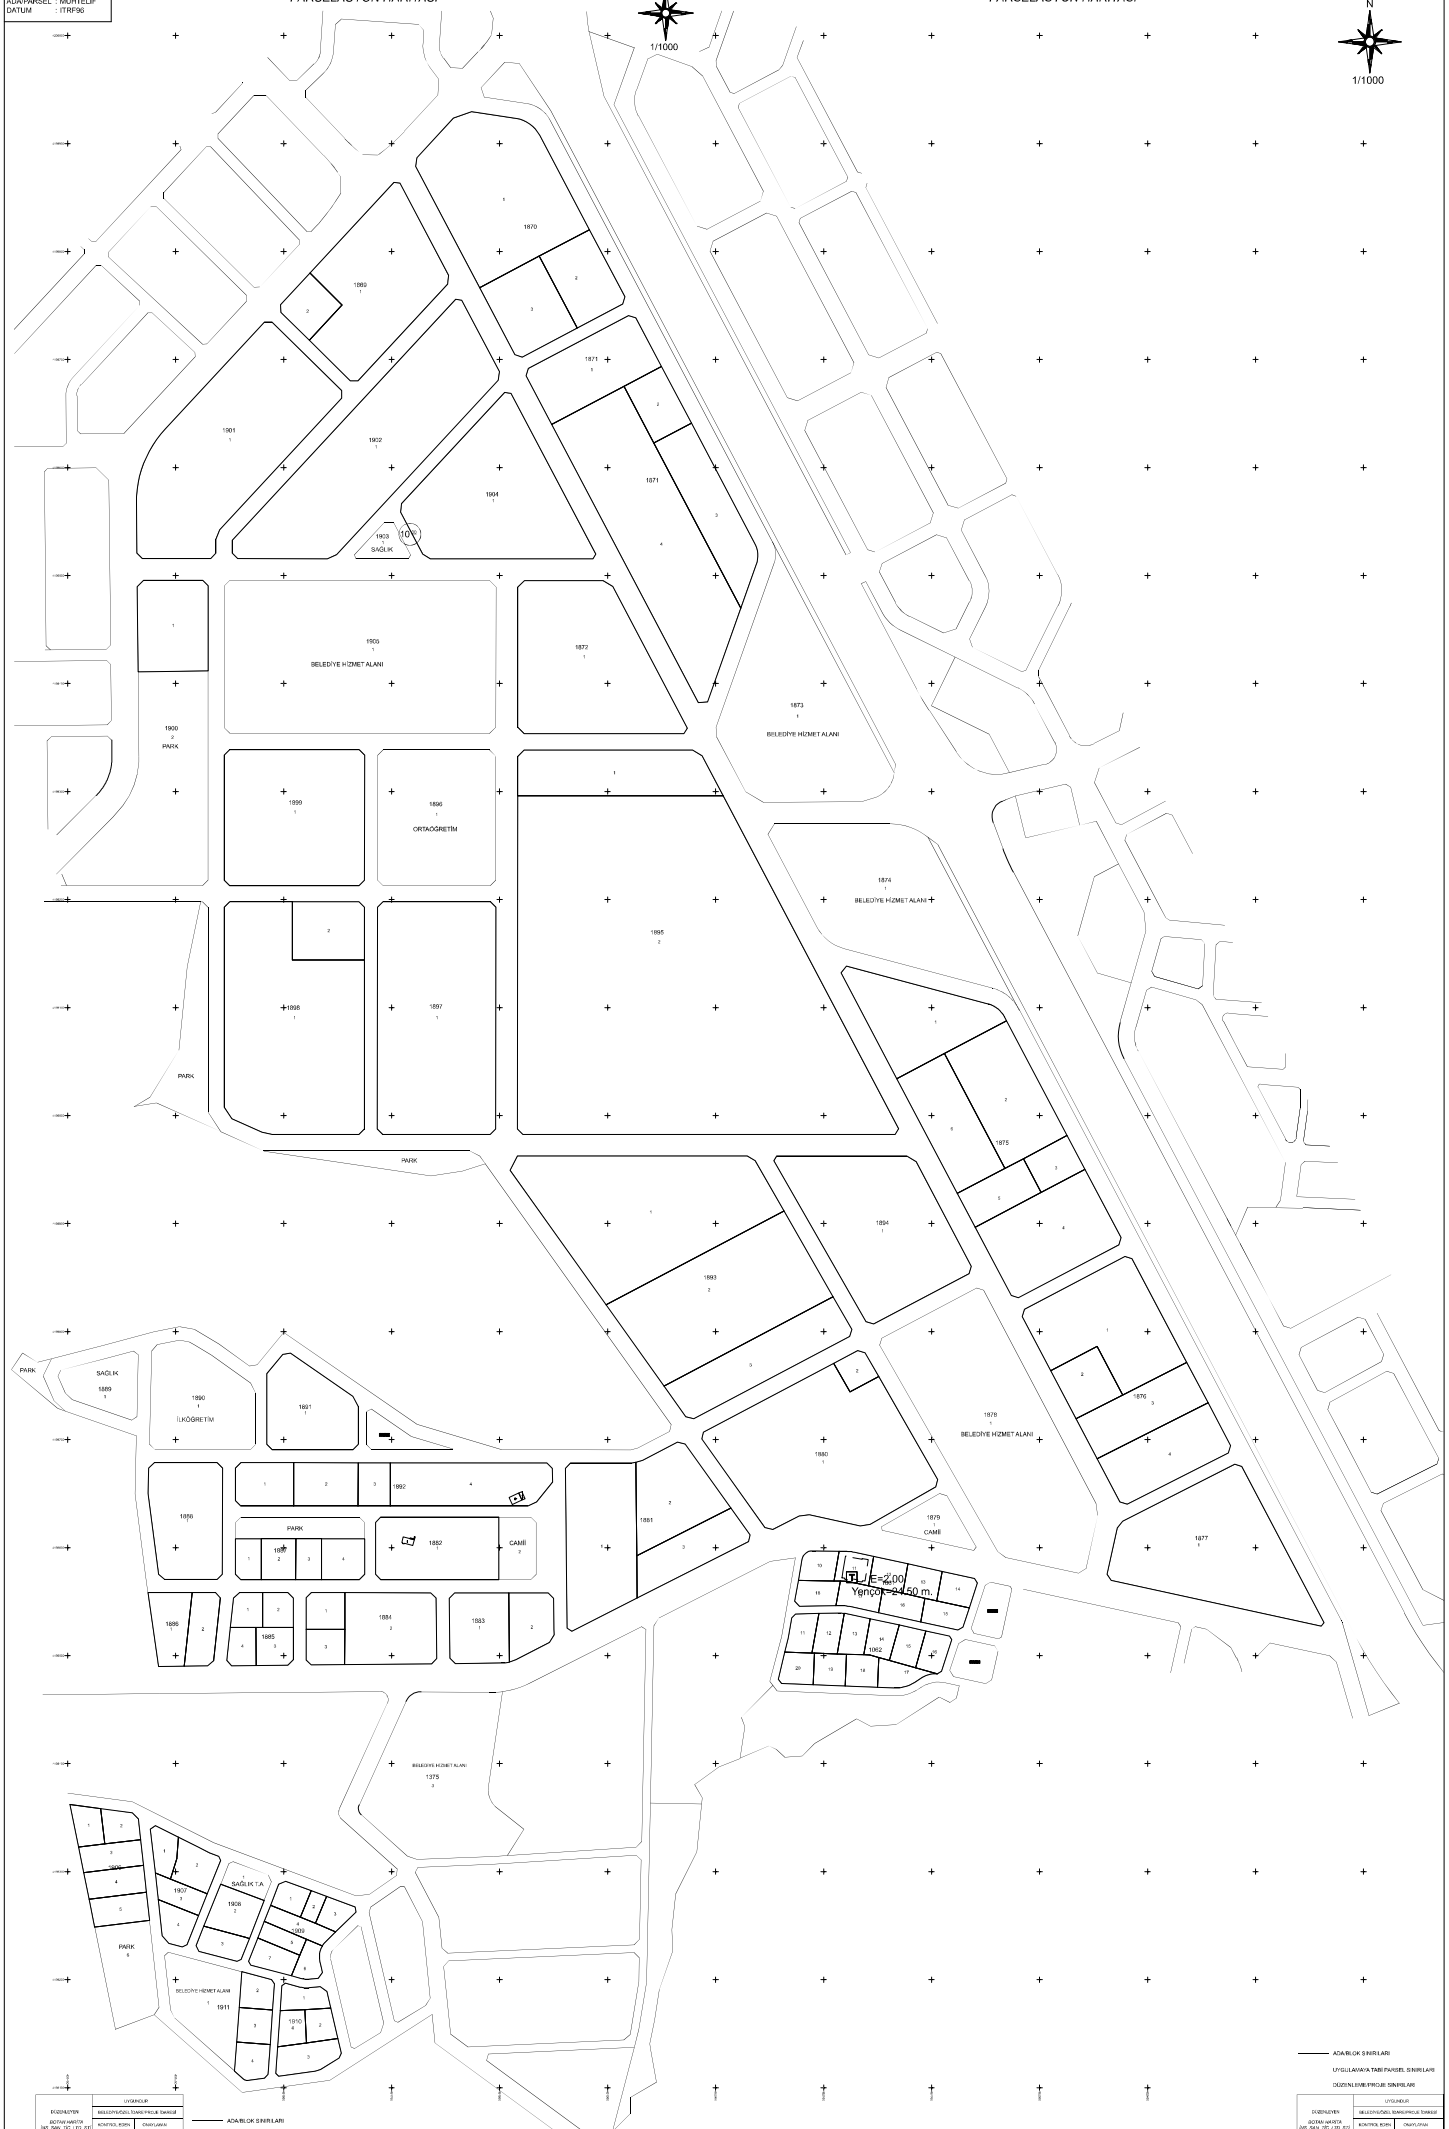

ADA/BLOK SINIRLARI

UYGULAMAYA TABİ PARSEL SINIRLARI

DÜZENLEME/PROJE SINIRLARI

DÜZENLEYEN	UYGUNDUR
BOTAN HARİTA Müh. San. Tic. Ltd. Şti.	BİLECİK İL ÖZEL İDARESİ PROJE ŞUBESİ
ADI SOYADI	KONTROL EDEN / ONAYLAYAN
İMZA	

ADA/BLOK SINIRLARI

UYGULAMAYA TABİ PARSEL SINIRLARI

DÜZENLEME/PROJE SINIRLARI

DÜZENLEYEN	UYGUNDUR
BOTAN HARİTA Müh. San. Tic. Ltd. Şti.	BİLECİK İL ÖZEL İDARESİ PROJE ŞUBESİ
ADI SOYADI	KONTROL EDEN / ONAYLAYAN
İMZA	